



COMUNE DI CASALETTO SPARTANO

(Provincia di Salerno)

Tel. 0973374285

Via Nazionale, 226 – 84030 Casaleto Spartano (Sa)

PEC: protocollo@pec.comune.casalettospartano.sa.it

E-Mail: protocollo@comune.casalettospartano.sa.it

C.C.P. 18954842 - C.F. 84001470651 - P. I.V.A. 00775920655

Prot. n. 313 del 30 gennaio 2024

OGGETTO: Comunicazione di chiusura parziale della Piazzetta Amendola per l'esecuzione dei lavori di "realizzazione di polo per l'infanzia mediante demolizione e ricostruzione dell'edificio adibito a scuola materna" nel comune di Casaleto Spartano. CUP: J65F21000250001 – CIG: 982139578B

La sottoscritta Avv. Concetta AMATO nella qualità di Legale Rappresentante del Comune di Casaleto, in riferimento ai lavori in oggetto dell'importo, con la presente trasmette:

COMUNICA

Che in data odierna è stata emessa Ordinanza n. 02 del 30 gennaio 2024 di chiusura parziale della Piazzetta Amendola per l'esecuzione dei lavori indicati in oggetto.

Pertanto, per esigenze organizzative e di sicurezza, si rappresenta che l'accesso degli alunni della scuola primaria e secondaria di primo grado dovrà avvenire dall'ingresso in Via Nazionale al fine di evitare interferenze con l'area di cantiere.

Cordiali saluti



IL SINDACO
Avv. Concetta Amato
Concetta Amato



COMUNE DI CASALETTO SPARTANO

Prov. di SALERNO

E-MAIL utc@comune.casalettospartano.sa.it
P.E.C. utc@pec.comune.casalettospartano.sa.it

AREA TECNICA

Ordinanza nr. 2 del 30/01/2024

OGGETTO: Ordinanza di chiusura parziale Piazzetta Giovanni Amendola per l'esecuzione dei lavori di "realizzazione di polo per l'infanzia mediante demolizione e ricostruzione dell'edificio adibito a scuola materna" nel comune di Casaleto Spartano. CUP: J65F21000250001 – CIG: 982139578B

IL RESPONSABILE DELL'AREA TECNICA

VISTA la richiesta pervenuta a mezzo PEC in data 29/11/2023 dall'impresa affidataria dei lavori Costruzioni Generali Santangelo srl relativa alla chiusura parziale di una porzione della Piazzetta Giovanni Amendola per consentire l'esecuzione delle opere indicate in oggetto;

ACCERTATO che la ditta Costruzioni Generali Santangelo srl con sede in Satriano Di Lucania (PZ) alla C/da Isca, risulta appaltatrice dei lavori di "realizzazione di polo per l'infanzia mediante demolizione e ricostruzione dell'edificio adibito a scuola materna" di cui al contratto Rep. N. 7 del 05/10/2023;

RITENUTO dover adottare i relativi provvedimenti consistenti nella chiusura di una porzione della piazzetta Giovanni Amendola ed in particolare la parte adiacente l'area oggetto d'intervento così come indicato nella planimetria allegata alla presente;

VISTO l'art. 7 del D.lgs 30/04/1992, n. 285 e ss.mm.ii.;

VISTO il Regolamento di organizzazione degli uffici e dei servizi;

VISTO il Decreto Sindacale Prot. n. 2314/2022 di nomina del sottoscritto, quale Responsabile dell'Area Tecnica;

ATTESA la propria competenza

ORDINA

La chiusura di una porzione della Piazzetta Giovanni Amendola ed in particolare la parte adiacente l'area oggetto d'intervento così come indicato nella planimetria allegata alla presente.

La ditta esecutrice è incaricata dell'apposizione di idonea segnaletica ed al rispetto delle norme in materia di sicurezza, ai sensi del D.Lgs n. 81/2008 e ss.mm.ii., nonché a quanto stabilito dall'art. 21 e seguenti del D.Lgs 30/04/1992 n. 285 e ss.mm.ii.

Che nei confronti di eventuali trasgressori si procederà a termini delle vigenti norme in materia.

La presente ordinanza viene trasmessa, per i provvedimenti di competenza, al Comando Stazione CC. di Casaleto Spartano e all'Ufficio di Polizia Locale.

AVVERTE

Che in attuazione dell'articolo 3, comma 4, della legge 7 agosto 1990, n. 241, contro il presente provvedimento è ammesso il ricorso al Tribunale Amministrativo Regionale Sezione di Salerno (articolo 21, legge 6 dicembre 1971, n. 1034) previa notifica a questa Amministrazione entro 60 giorni dalla data di ricevimento della presente, oppure, in alternativa, il ricorso straordinario al Capo dello Stato (D.P.R. 24 novembre 1971, n. 1199), entro 120 giorni dallo stesso termine.

Che il R.U.P. è l'Arch. Vincenzo Galatro dipendente incardinato nell'Area Tecnica.

Dalla Residenza Municipale, li 30/01/2024.

IL RESPONSABILE DELL'AREA TECNICA

Geom. Francesco RESCIGNO



Firmato digitalmente da:
RESCIGNO FRANCESCO GIUSEPPE
Firmato il 30/01/2024 11:40
Seriale Certificato: 2774377
Valido dal 27/09/2023 al 27/09/2026
InfoCamera Qualified Electronic Signature CA

U
COMUNE DI CASALETTO SPARTANO
Comune di Casaleto Spartano
COPIA CONFORME ALL'ORIGINALE DIGITALE
Protocollo N. 0000314/2024 del 30/01/2024
Firmatario: FRANCESCO GIUSEPPE RESCIGNO

Mappa senza titolo

Legenda

Area piazza esistente interessata alla richiesta di chiusura parziale per cantierizzazione e spazi di manovra.


Paratia di pali da realizzare

Edificio esistente non oggetto di intervento

Edificio esistente da demolire


Google Earth

40 m

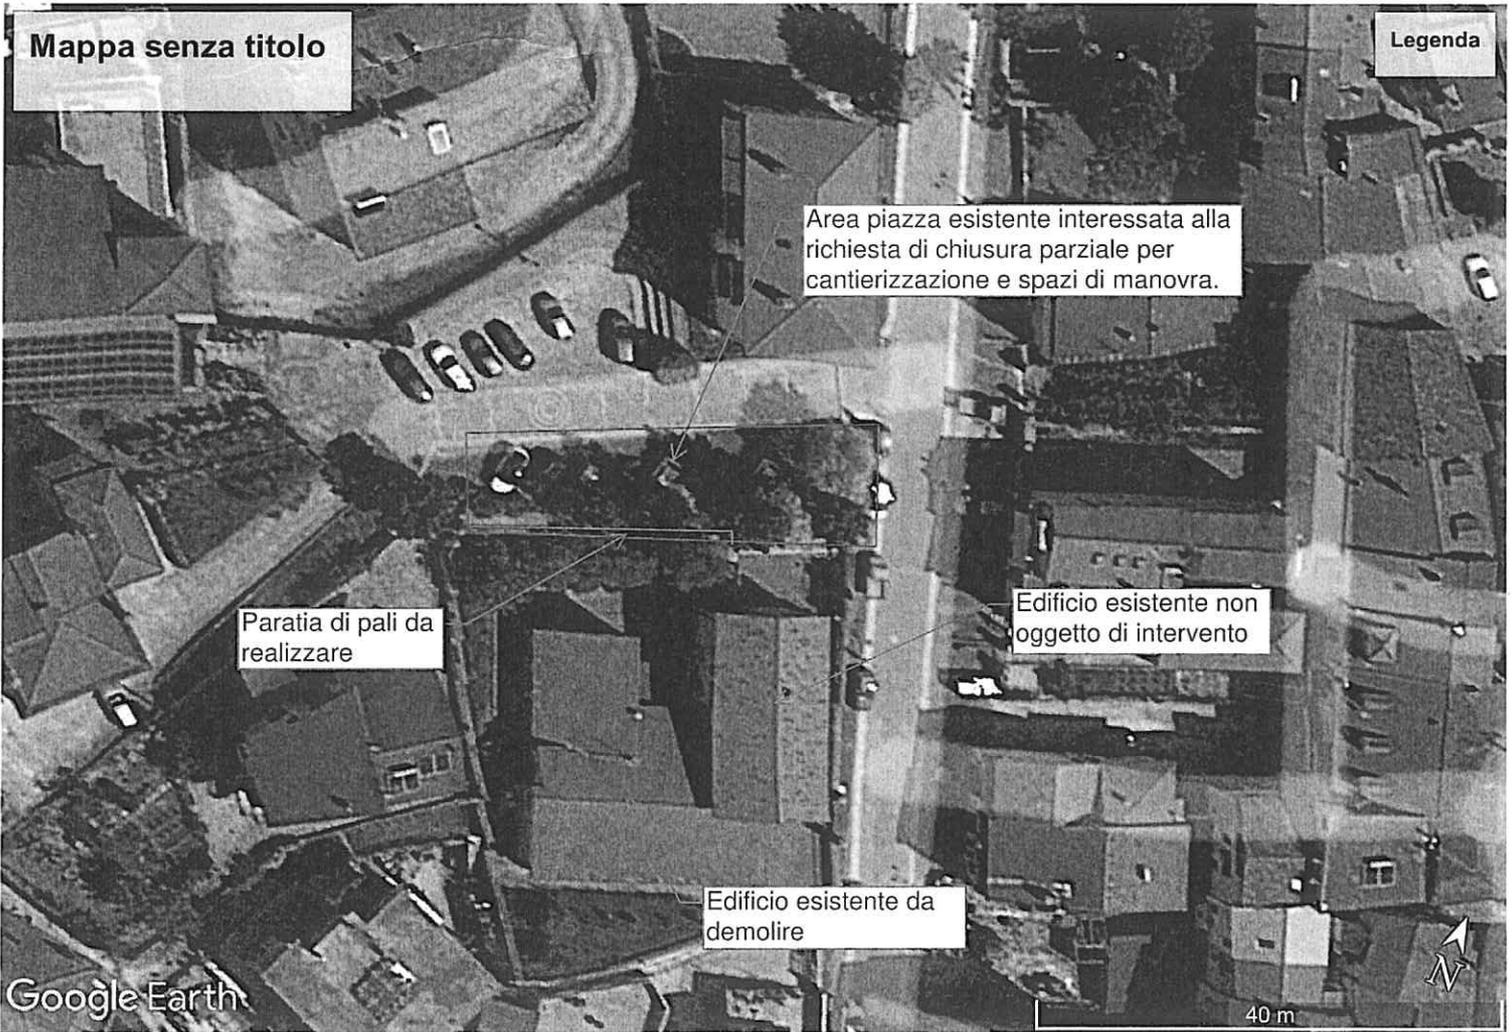

Mappa senza titolo

Legenda

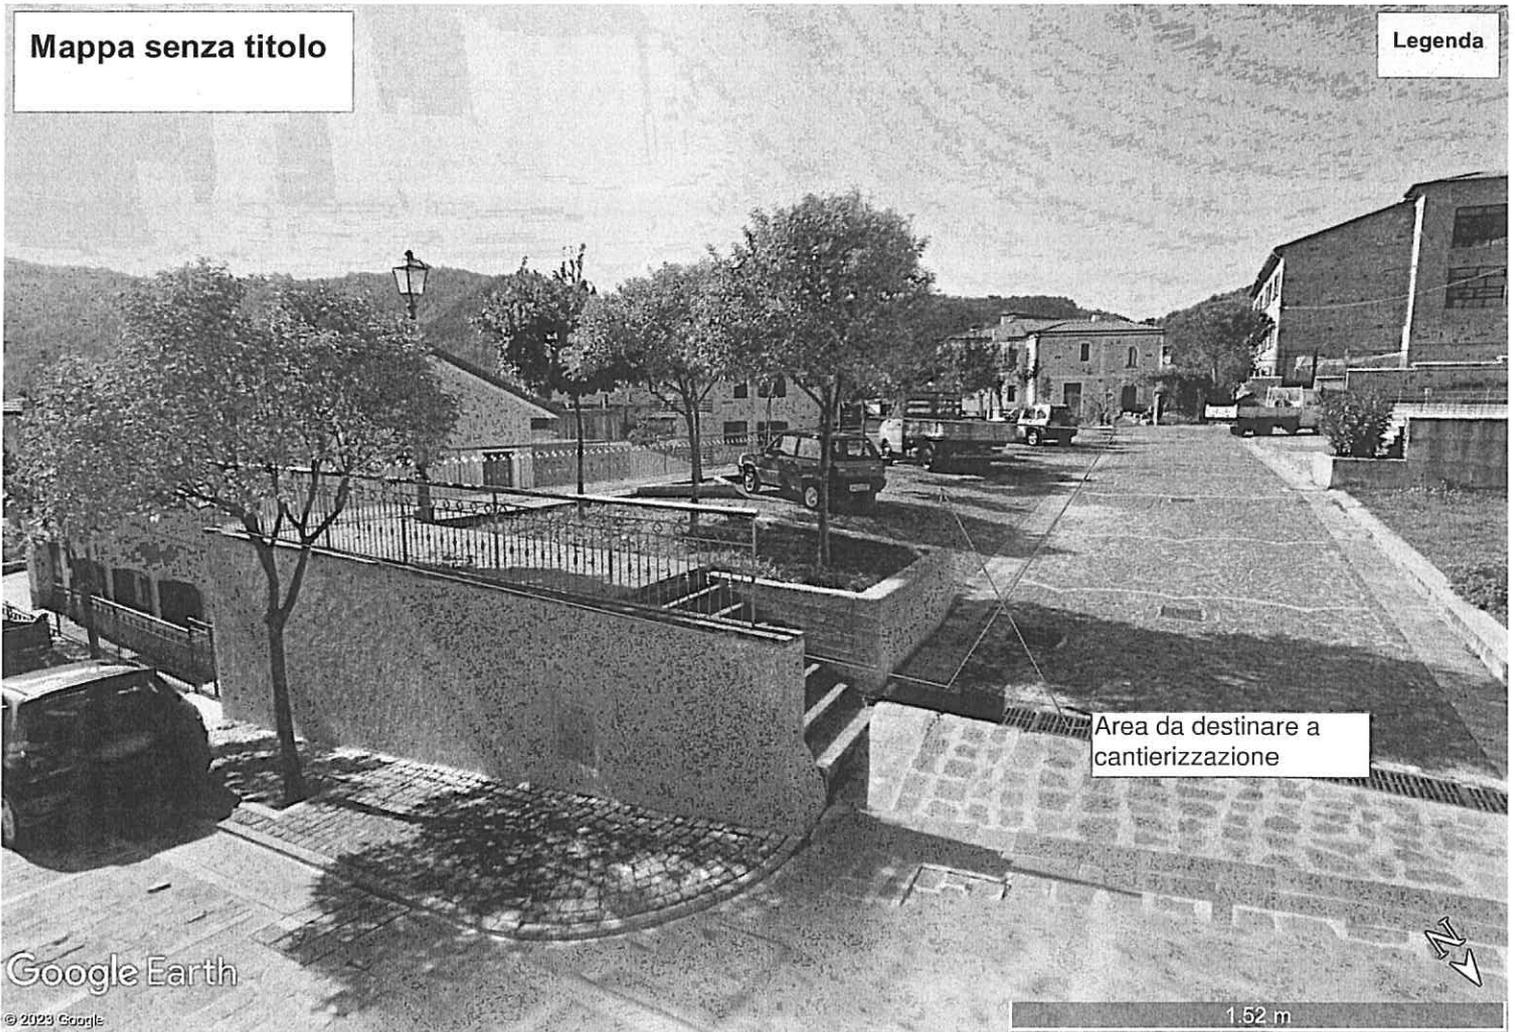

Area da destinare a cantierizzazione

Google Earth

© 2023 Google

1.52 m